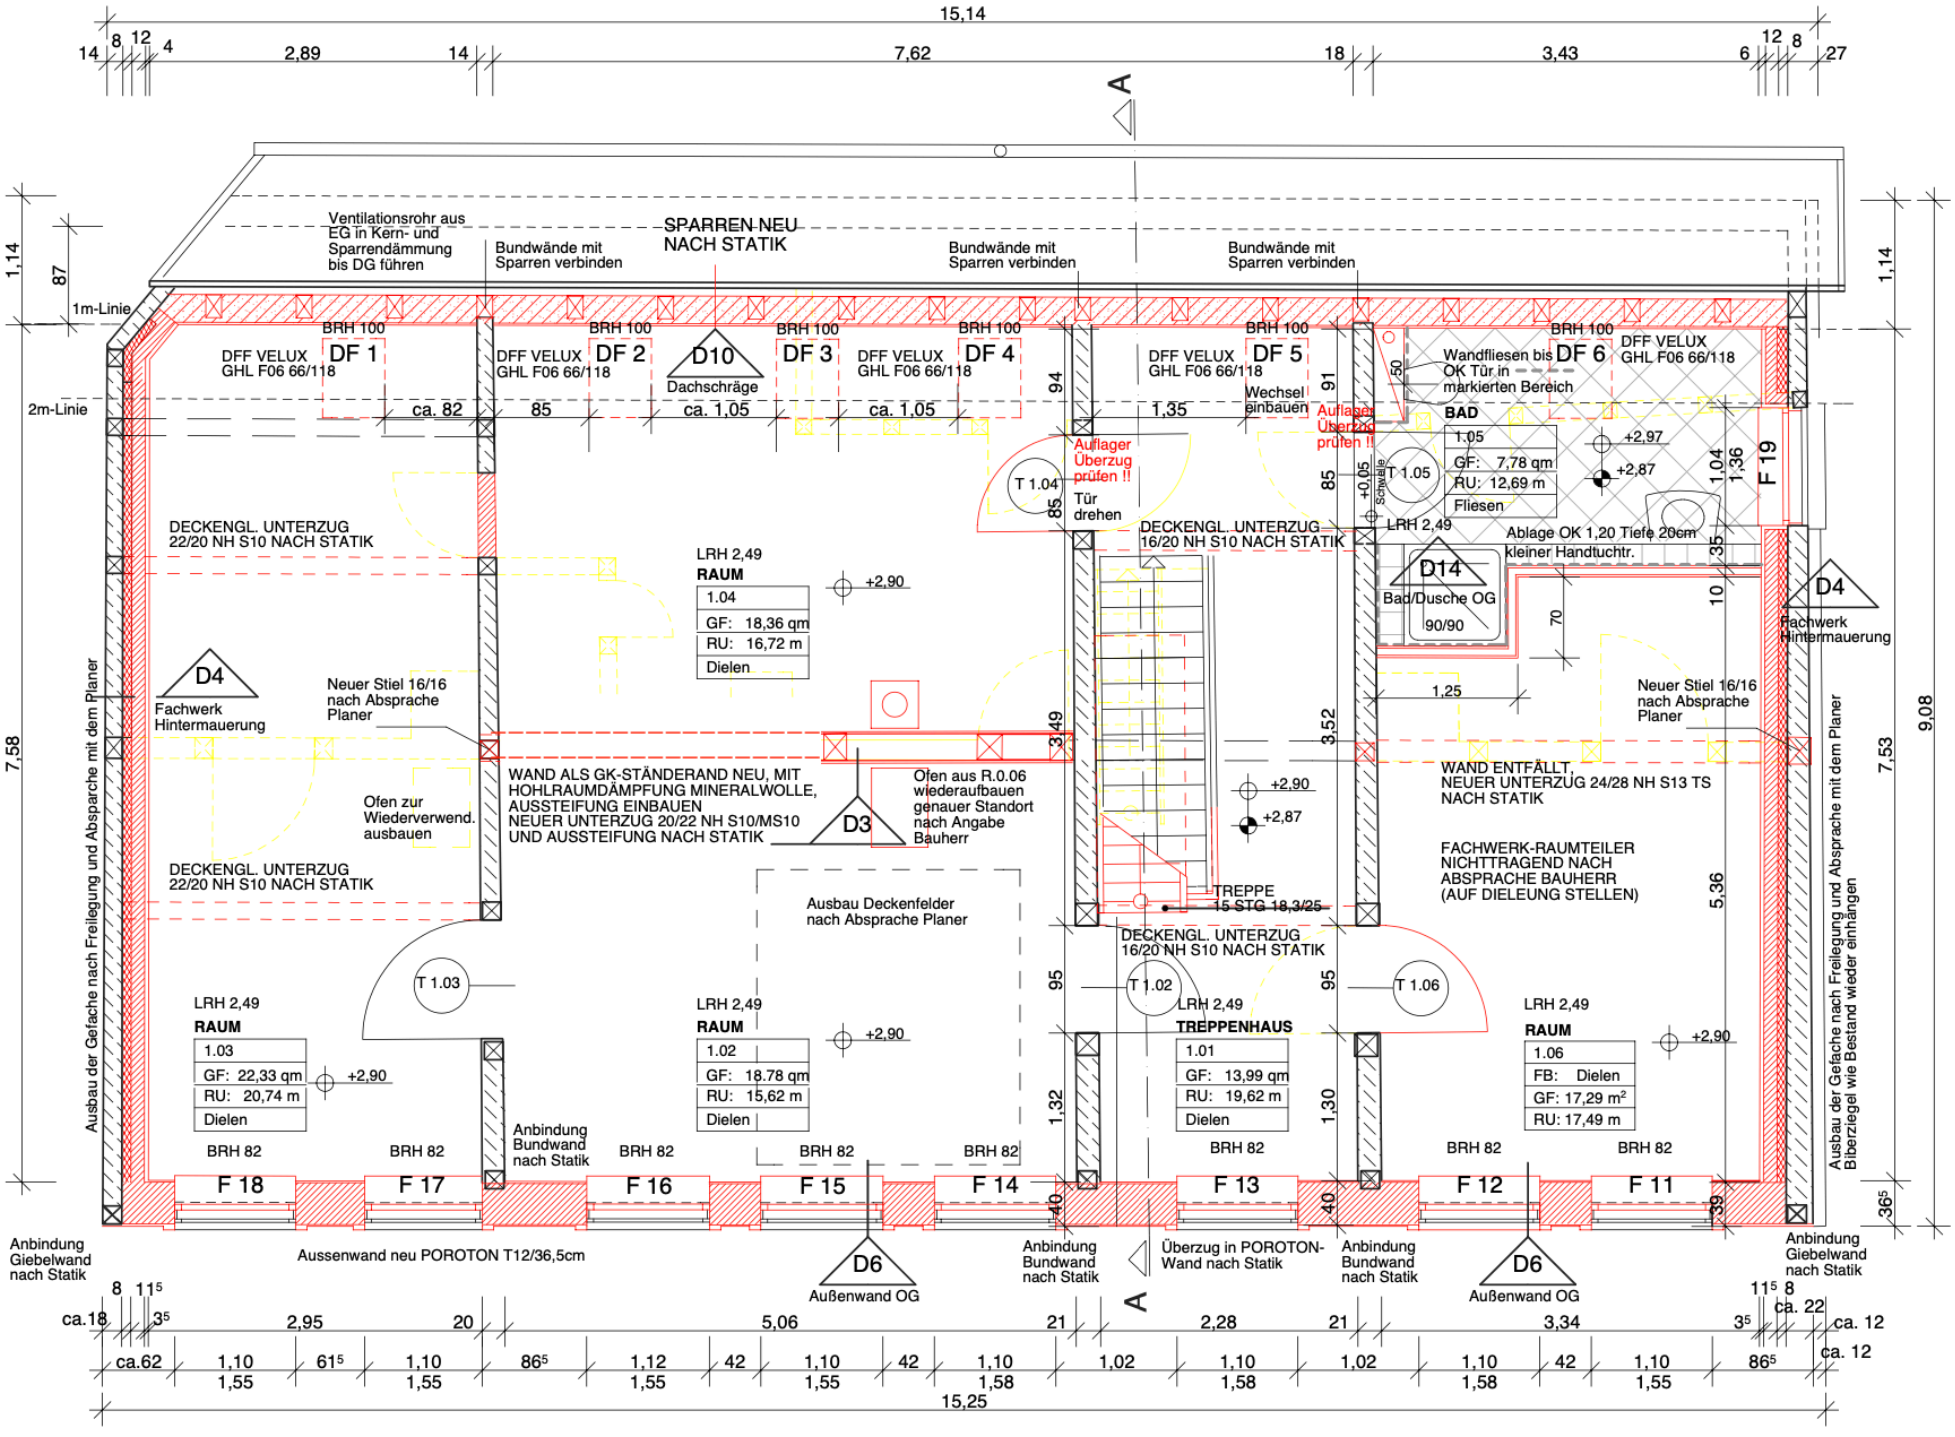

Legende

- Mauerwerk Bestand Ziegel mit Putz
- Bestand Fachwerk
- POROTON Mauerwerk Planstein T9 36,5 cm bzw ZWP-Plan-T 11,5 cm
- Zwischensparrendämmung Zellulose ISOFLOC
- Kerndämmung WLG 035 Silikatleichtschaum SLS20
- Dämmung PS
- Estrich ZE20 Beton CS16/20
- Drainage Kies 16/32

Raumbuch

Nr.	Raumname	Fläche II.BV
1.01	Treppenhaus	13,34 qm
1.02	Zimmer	36,31 qm
1.03	Zimmer	21,04 qm
1.04	Bad	08,40 qm
1.05	Zimmer	15,71 qm
	Summe	94,86 qm

Ausführungsplanung

Bauvorhaben:
Modernisierung und Instandsetzung
Pfaffenstraße 4
19230 Hagenow

Bauherr:

ALLE MASZE SIND AM BAU ZU PRÜFEN, BEI UNSTIMMIGKEITEI RÜCKSPRACHE MIT D. PLANER VOR AUSFÜHRUNG !

Grundriss OG

Datum: 08.06.06	Maßstab: 1: 50
Bearb.: O. Wisk	Bl.Nr.: 5.02/2