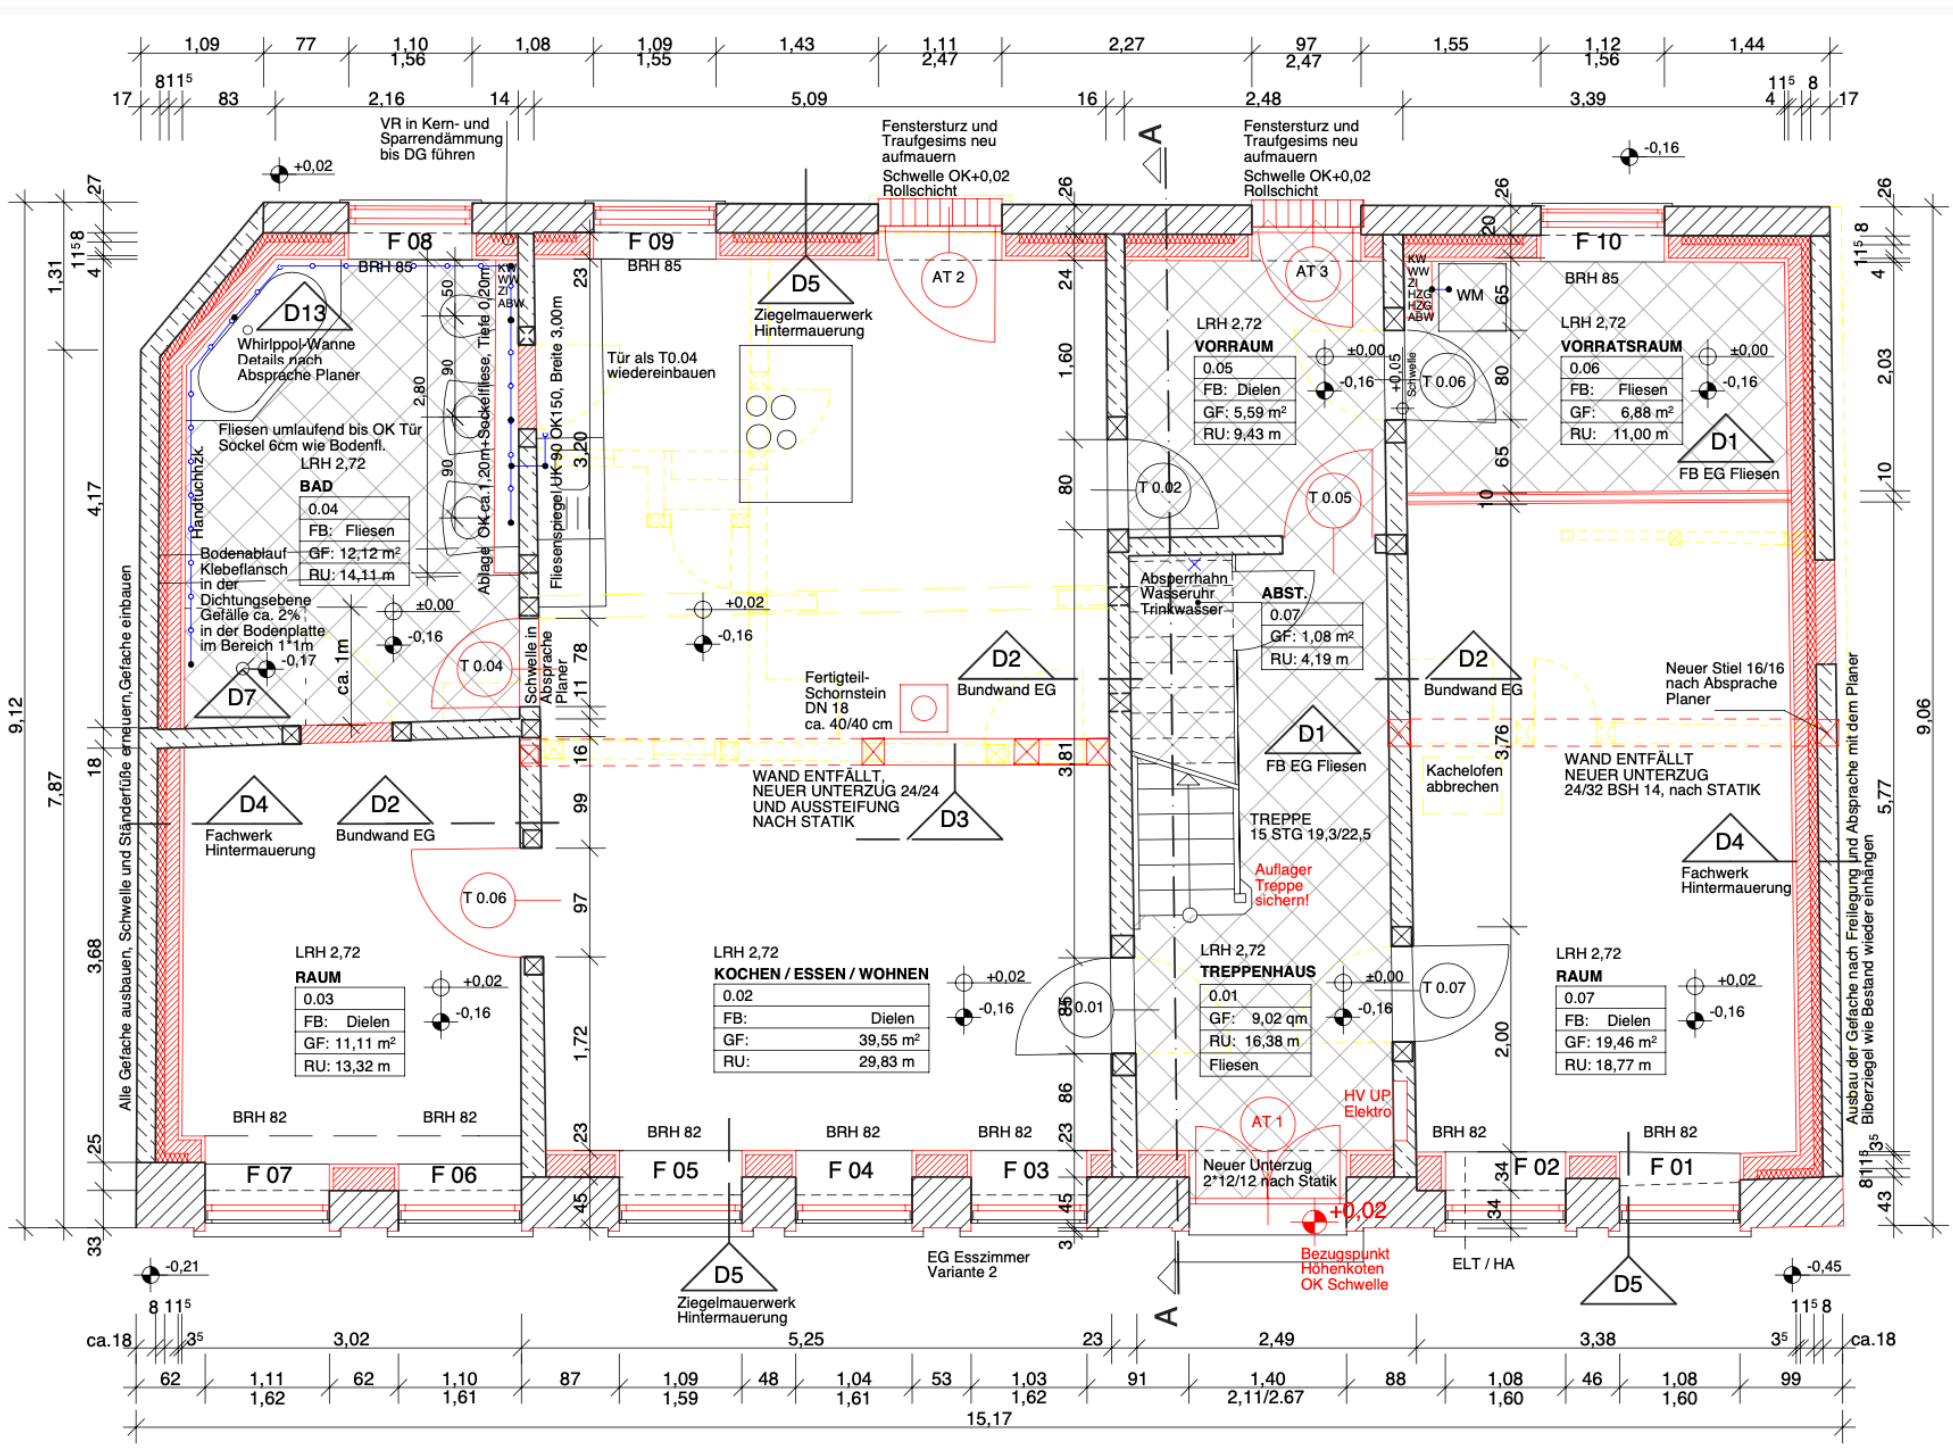

Mauerwerk Bestand Ziegel mit Putz

Bestand Fachwerk

POROTON Mauerwerk Planstein T9 36,5 cm bzw. ZWP-Plan-T 11,5 cm

Zwischensparrendämmung Zellulose ISOFLOC

Kerndämmung WLG 035 Silikatleichtschaum SLS20F

Dämmung PS

Estrich ZE20 Beton CS16/20

Drainage Kies 16/32

Raumbuch

Nr.	Raumname	Fläche II.BV
0.01	Treppenhaus	09,90 qm
0.02	Ko./Essen/W.	41,84 qm
0.03	Zimmer	11,74 qm
0.04	Bad	11,73 qm
0.05	Vorraum	06,03 qm
0.06	Vorratsraum	07,07 qm
0.07	Zimmer	20,24 qm
0.08	Abstellraum	01,08 qm
	Summe	109,63 qm

Ausführungsplanung

Bauvorhaben:
Modernisierung und Instandsetzung
Pfaffenstraße 4
19230 Hagenow

Bauherr:

ALLE MASZE SIND AM BAU ZU PRÜFEN, BEI UNSTIMMIGKEITEN RÜCKSPRACHE MIT D. PLANER VOR AUSFÜHRUNG !

Grundriss EG

Datum: 08.06.06	Maßstab: 1: 50
Bearb.: O. Wisk	Bl.Nr.: 5.01/2