






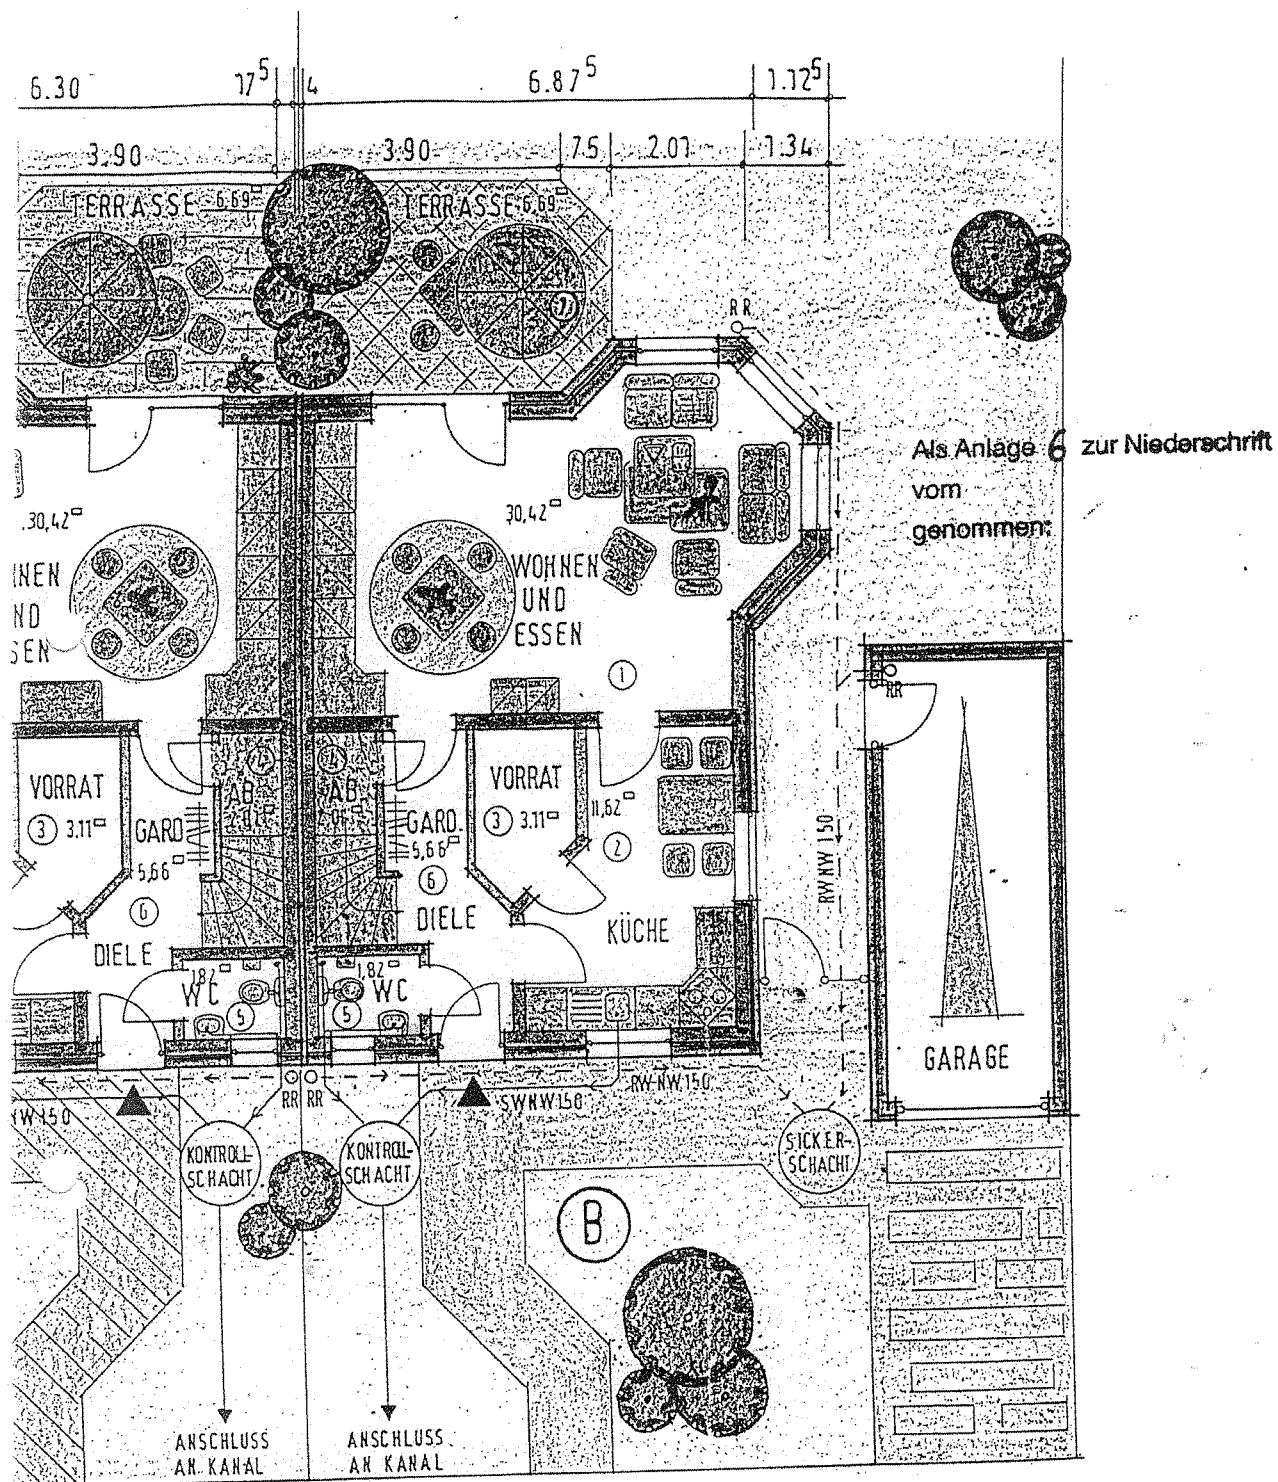


W6
Neubau einer Doppelhaushälfte
mit Garage in Neu kaliß
Bauherr: Herr Hanno Baetcke
Nordring 174
47661 Issum

Architekt: HORST PLATEN DIPL. IN:
ARCHITEKT
KAPELENER STR. 67a
TELEFON 02835/3399
TELEFAX 02835/4141
47661 ISSU

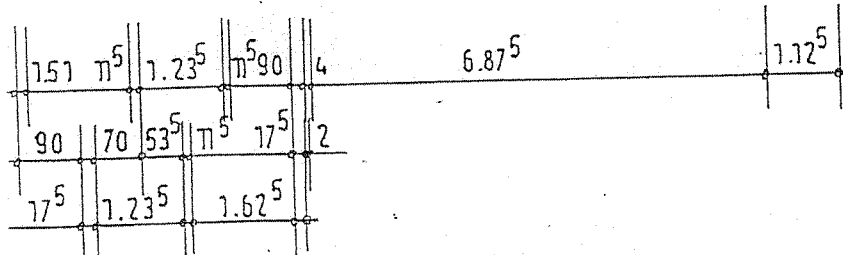

RDGESCHOSS

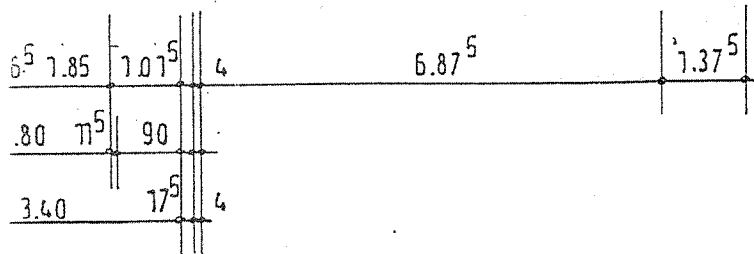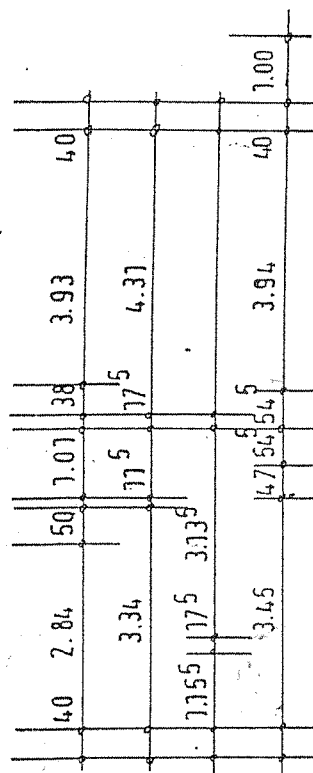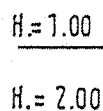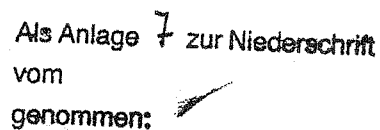

DACHGESCHOSS

Ⓑ

W6
Neubau einer Doppelhaushälfte
mit Garage in Neu Kaliß
Bauherr: Herr Hanno Baetcke
Nordring 174
47661 Issum

Architekt: HORST PLATEN DIPL.
ARCHITEKT
KAPELENER STR. 67a
TELEFON 02835/3399
TELEFAX 02835/4141
47661 ISS